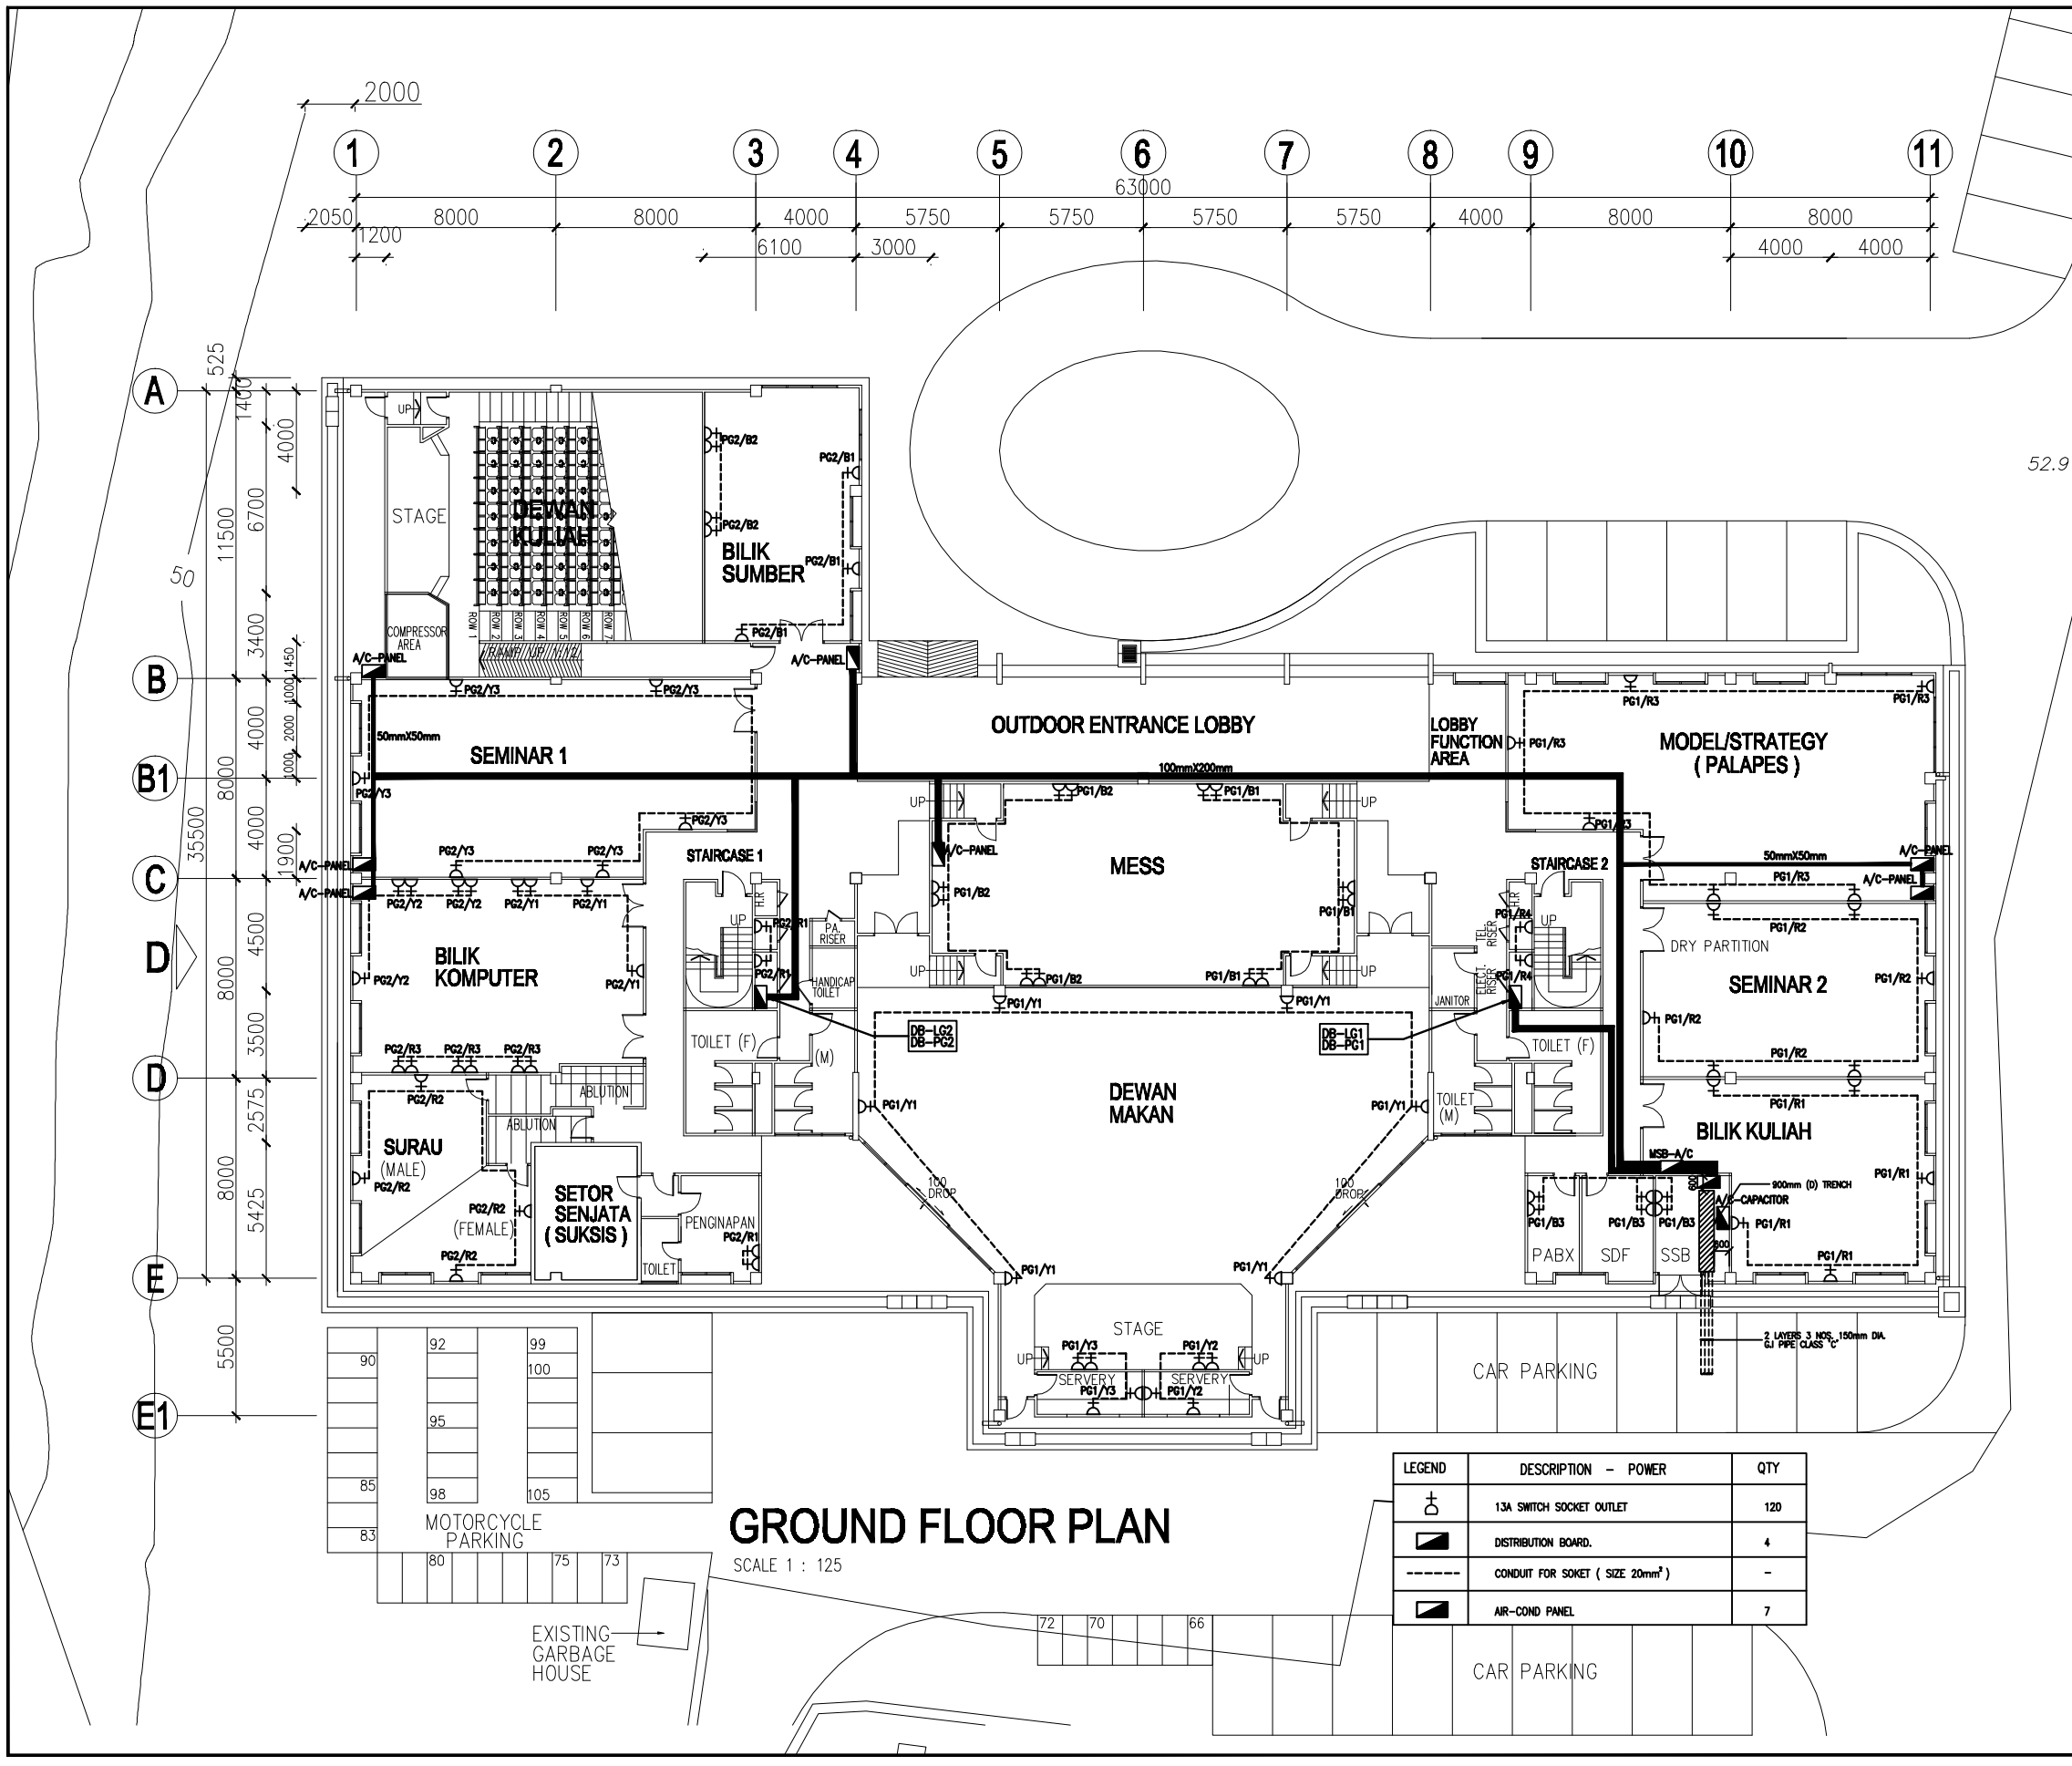

GROUND FLOOR PLAN

SCALE 1 : 125

LEGEND	DESCRIPTION – POWER	QTY
	13A SWITCH SOCKET OUTLET	120
	DISTRIBUTION BOARD.	4
	CONDUIT FOR SOKET (SIZE 20mm²)	–
	AIR-COND PANEL	7

Nota:

Tarikh	Ulasan

AS - BUILT DRAWING

Pemilik

UNIVERSITI KEBANGSAAN MALAYSIA
JABATAN PENGURUSAN PEMBANGUNAN, UNIVERSITI KEBANGSAAN MALAYSIA, 43600 UKM BANGI, SELANGOR DARUL EHSAN
TEL : 03-8921 5500 FAX : 03-8925 5051

Main Kontraktor

FM DEVELOPMENT SDN.BHD.
NO.10,TINGKAT FM BUILDING, PERSIARAN BUSINESS CENTRAL, JALAN PANDAN INDAH, 55100 KUALA LUMPUR
TEL : 03-4251 1011 FAX : 03-4251 1010

Jurutera Struktur & sivil

BESTARI CONSULTING ENGINEERS
NO.10, JALAN 1/KU9, MEDAN PUTRA BUSINESS CENTRE, BANDAR MAHKOTA, 43200 KAJANG, SELANGOR
TEL : 03-8737 7900 FAX : 03-8737 7921

Jurutera Mekanikal & Elektrikal

PERUNDING ALIF BERSATU
13-3 (2nd Floor), JALAN 18/1, 47100 PUCHONG JAYA, SELANGOR DARUL EHSAN, MALAYSIA.
TEL : 603-8064 7000, 8064 8400 FAX : 603-8064 7001
E-MAIL : alif_bersatu@yahoo.com

Jurukur Bahan

JURUUKUR BAHAN UTAMA
NO.2020-C, METRO 2, JALAN MAHKAMAH 42, TAMAN MEKAMAT, 88100 KOTA KINABALU, SABAH
TEL : 088-4100 0000 FAX : 088-4107 0000

Arkitek

ADC AKITEK SDN
PERUNDING SEMBINA DAN PEMBANGUNAN ARCHITECTS AND DEVELOPMENT CONSULTANTS
SIM BANGUNAN ZIKAT, JALAN RAJA ALANG, KAMPONG BARU, 50300 KUALA LUMPUR, MALAYSIA Tel : 03-2691 6755 Fax : 03-2691 2745

Kontraktor Elektrik :

KEJURUTERAAN MEGAJARING SDN BHD
NO 94A, JALAN PU 9, BANDAR PUCHONG UTAMA, 47100 PUCHONG, SELANGOR.
TEL: 03-8060 4000
FAX: 03-8060 3000
Email : megajaring@hotmail.com

Tajuk Projek

CADANGAN MEMBINA BANGUNAN PALAPES DAN SUKSIS, UNIVERSITI KEBANGSAAN MALAYSIA, BANGI, SELANGOR DARUL EHSAN.

Tajuk Lukisan

ELECTRICAL SERVICES

POWER LAYOUT

GROUND FLOOR PLAN

Dilukis Oleh	TAMIMI
Disemak Oleh	MR. GHAN
Skala	AS SHOWN
Tarikh	MARCH 2011

No. Lukisan :
AB/UKM/FM/DESB/PAB/0145/07/E/03